RZUT BOISKA WIELOFUNCYJNEGO
PRZY ZESPOLE SZKÓŁ PONADGIMANZJALNYCH
W ŁODZIERZY
skala 1:100

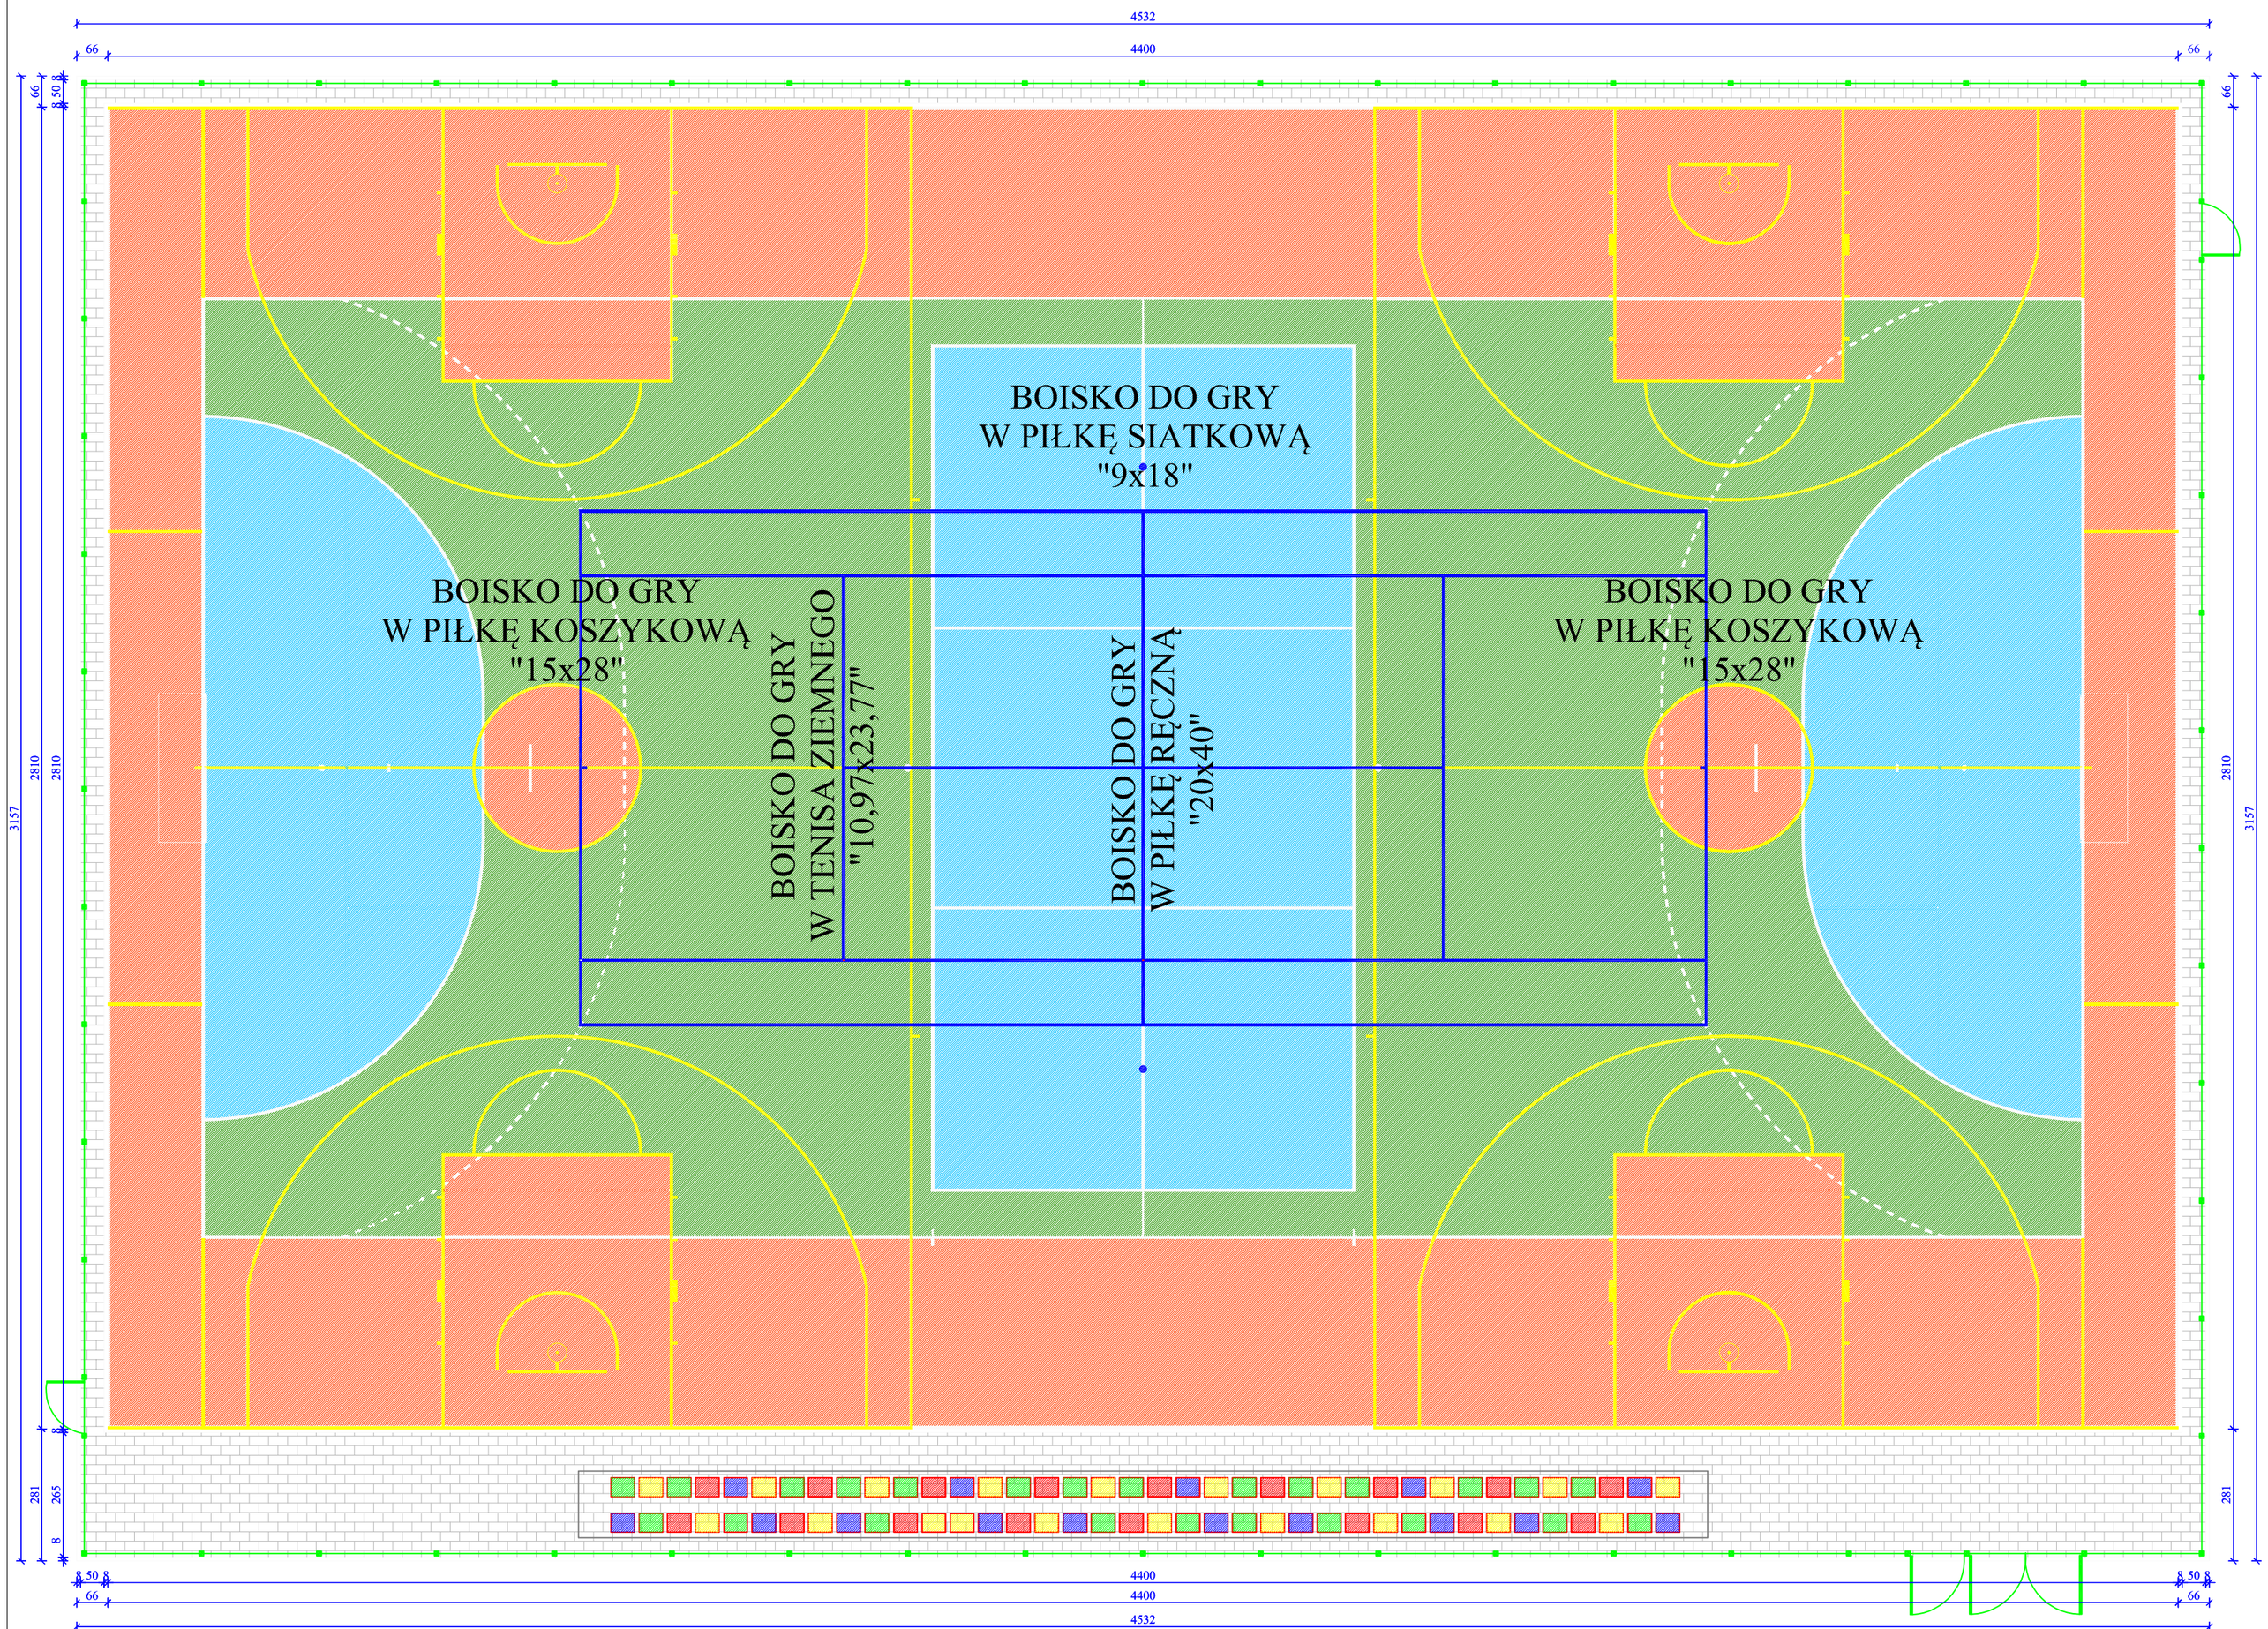

PRACOWNIA PROJEKTOWA GRZEGORZ ŁOSIŃSKI
UL. AKACJOWA 13 77-100 BYTÓW / TEL. 609 870 144

RZUT BOISKA

REALIZACJA	BOISKO WIELOFUNKCYJNE
LOKALIZACJA	ŁODZIERZ, DZ. NR 113/3
PROJEKTANT	S: 1:100
	data:II.14
	1